





 Agence d'architecture
Stéphane PICHON
Architecte D.P.L.G
8 Bd Charles Louis Philippe. 03000 MOULINS
Tél: 04.70.34.20.19 - Fax: 04.70.35.27.45
Mail: s.pichon.architecte@wanadoo.fr

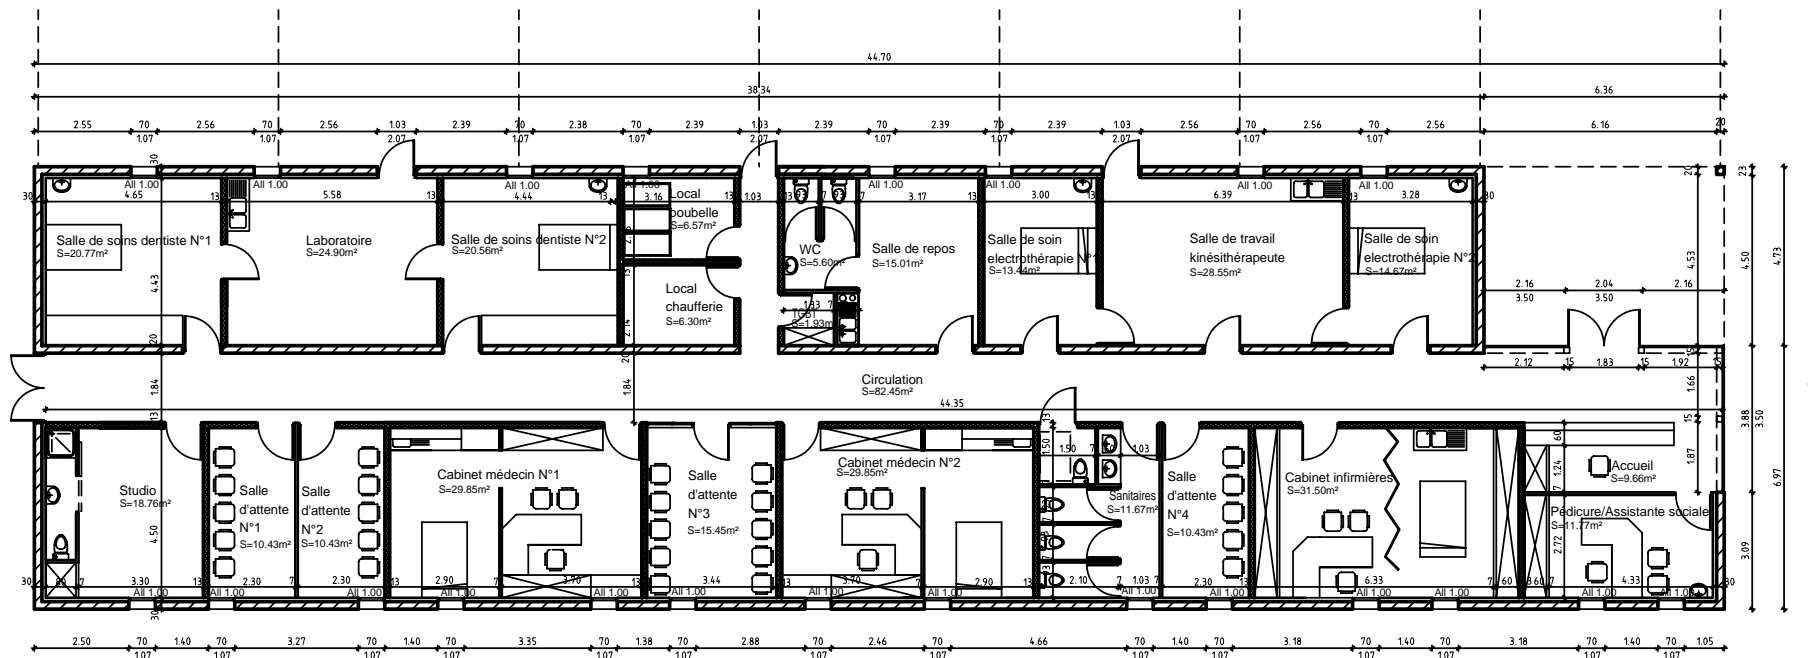

VUE EN PLAN



Maitre d'ouvrage : COMMUNE DE AINAY LE CHATEAU		
CONSTRUCTION D'UNE MAISON MEDICALE		
ESQ	ETAT PROJETE VUE EN PLAN	294.08 Ech 1/200
Indice	Modification	
 agence d'Architecture Stéphane PICHON architecte D.P.L.G 8, Boulevard Charles Louis Philippe. 03000 MOULINS. Tel : 04 70 34 20 19 Fax : 04 70 35 27 45 E.Mail : s.pichon.architecte@wanadoo.fr		



PEDICURE
ASSISTANTE SOCIALE

CABINET INFIRMIERES

SALLE
D'ATTENTE
N°4

SANITAIRES

WC

CABINET MEDECIN N°2

SALLE
D'ATTENTE
N°3

CABINET MEDECIN N°1

SALLE
D'ATTENTE
N°2

SALLE
D'ATTENTE
N°1

STUDIO

ACCUEIL

CIRCULATION

SALLE DE SOINS
ELECTROTHERAPIE
N°2

SALLE DE TRAVAIL

SALLE DE
SOINS ELEC-
TROTHERAPIE
N°1

SALLE DE
REPOS

TGBT

WC

LOCAL
CHAUFFERIE

POUBELLES

SALLE DE SOINS
DENTISTE N°2

LABORATOIRE

SALLE DE SOINS
DENTISTE N°1

